
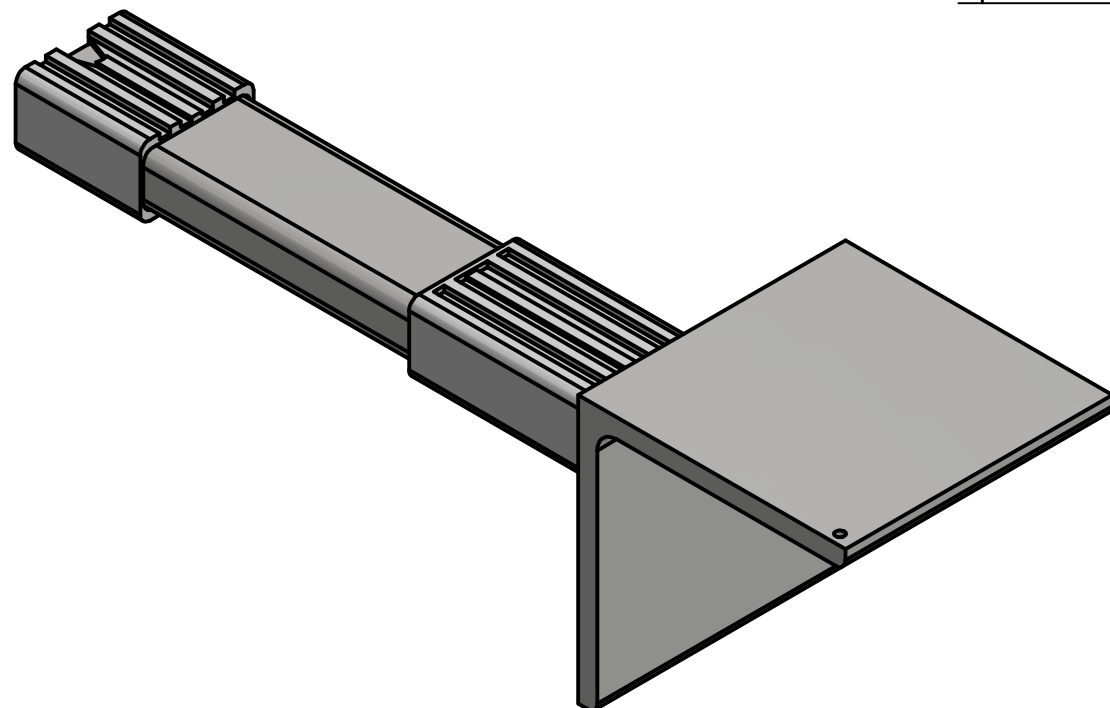
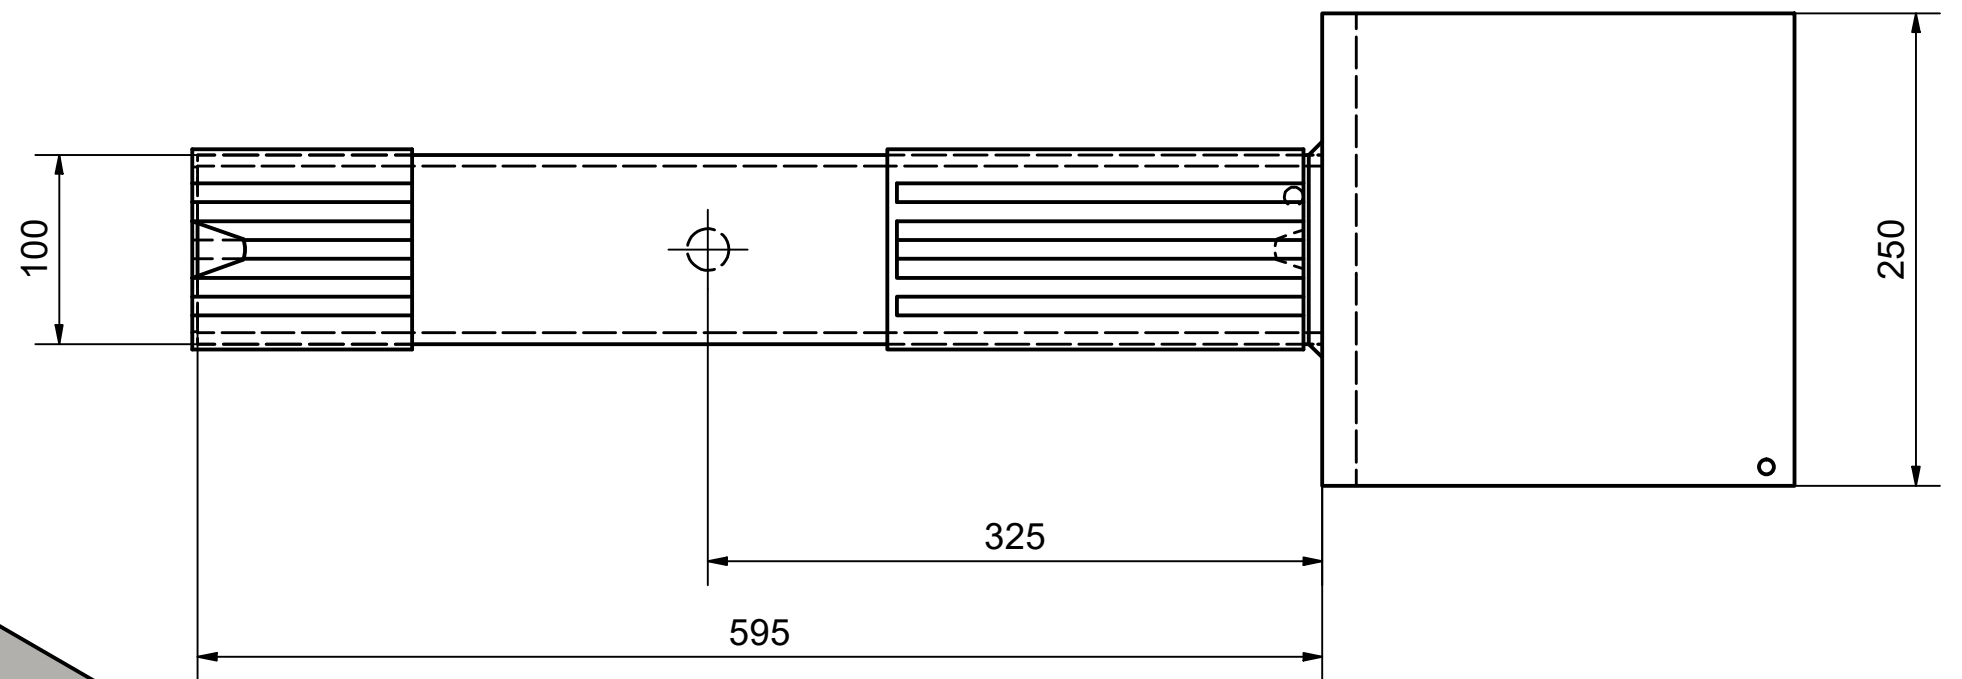
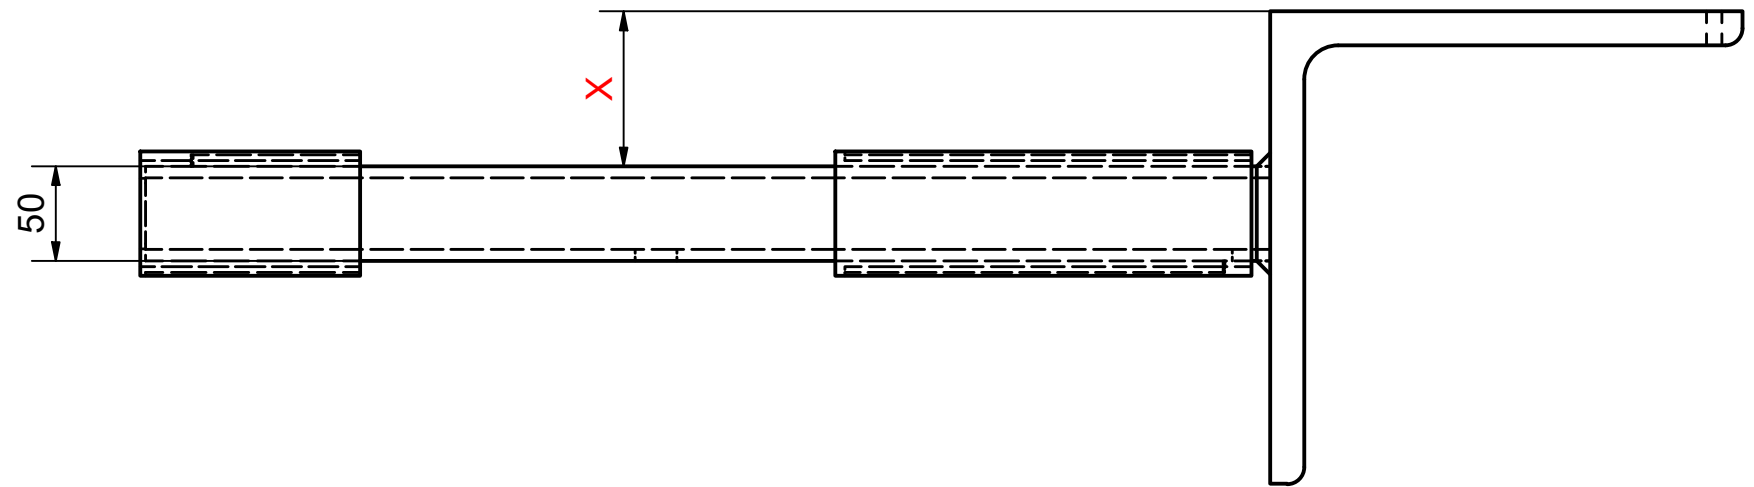



NB! Målet X er varierende, og må godkjennes av RIB.

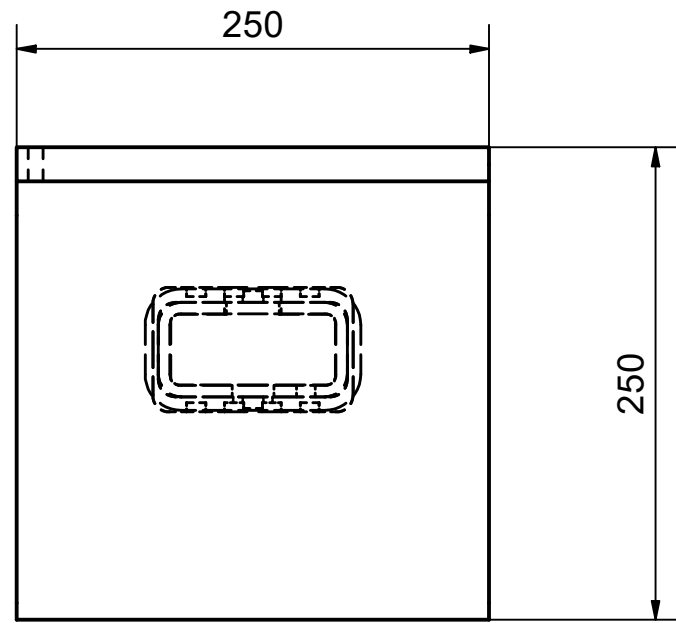

Drawn by	Controlled by	Revision no.	Revision date	Date	Doc.no.
				25.03.2021	K5-03-40
			BWC 55 light 2-V-R reversert		
Drawing no.			Level	Sheet	
BWC 55 light 2-V-R				1 / 4	