
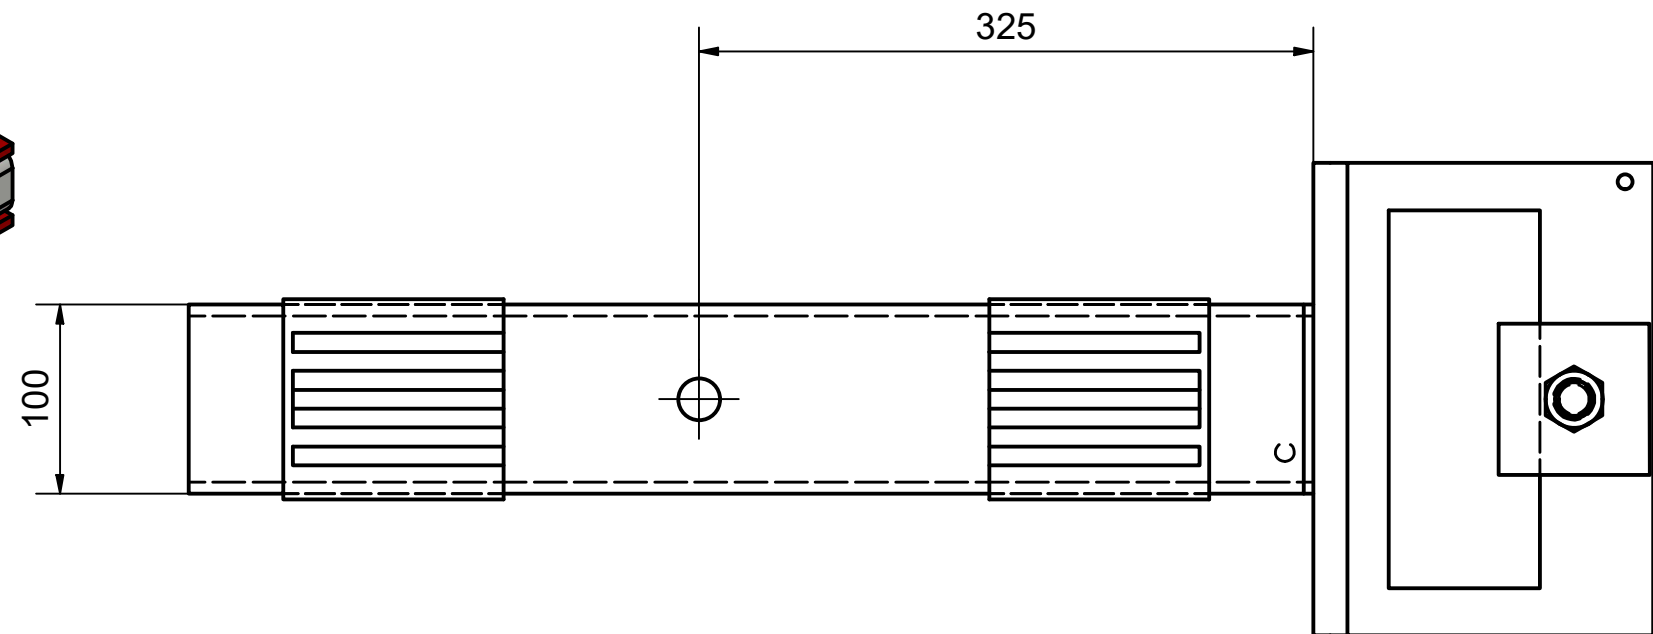
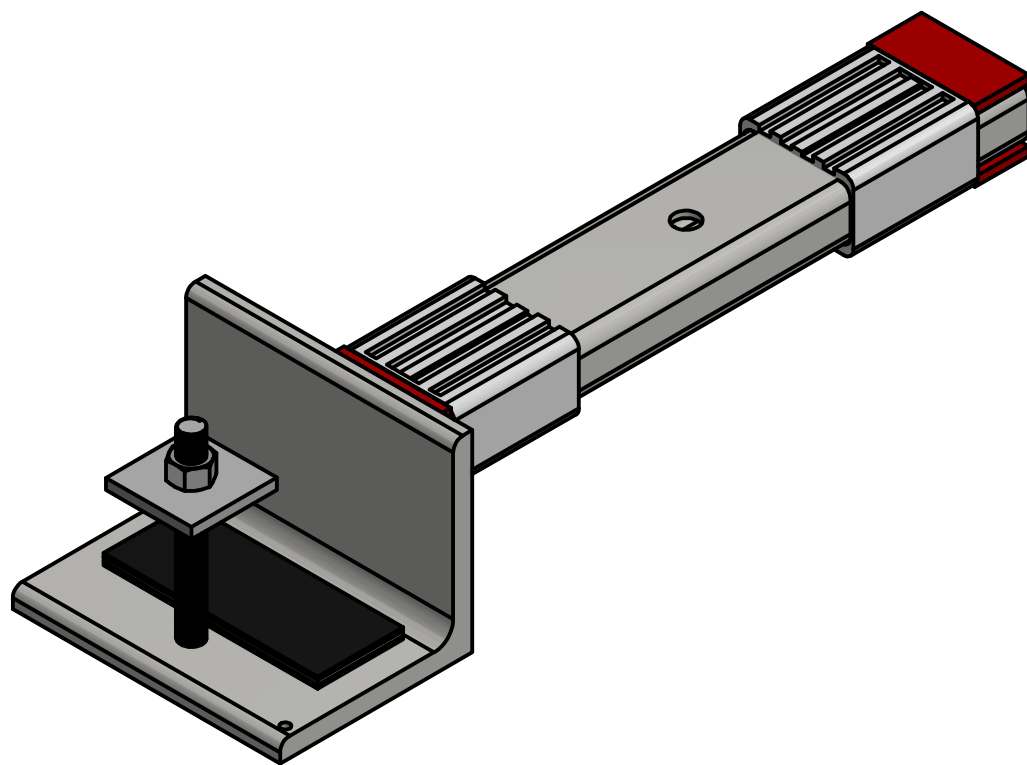
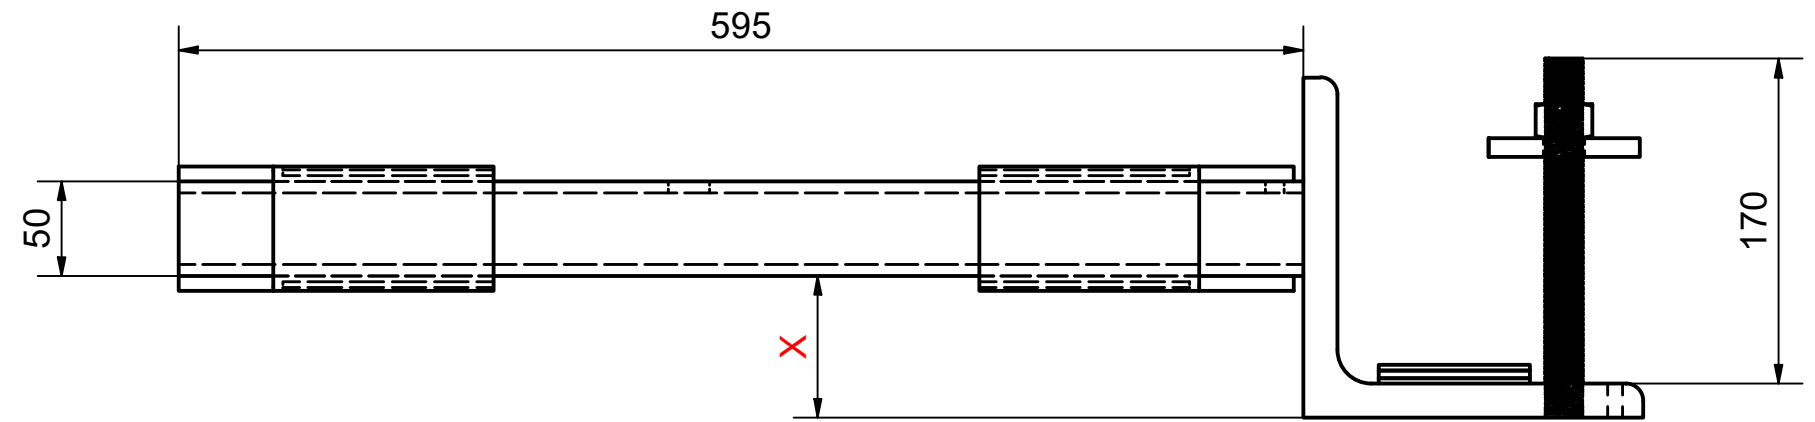
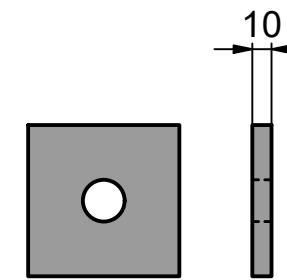



NB! Utforming av skive bestemmes i kvart enkelt prosjekt!

Målet X må godkjennes av RIB

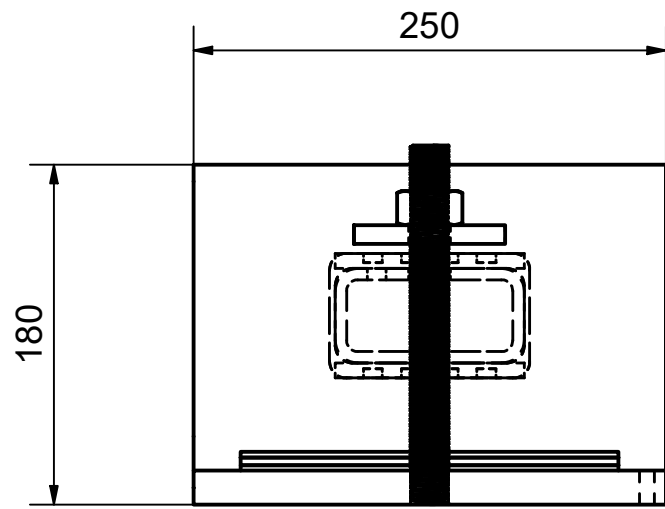

Drawn by	Controlled by	Revision no.	Revision date	Date	Doc.no.
				21.12.2017	K5-03-30
			BWC 55 light m vinkel neg. last		
Drawing no.		Level	Sheet		
BWC 55 light 2-V-N			1 / 10		